


# DEŠŤOVÁ ULIČNÍ VPUŠŤ Ø 315 BEZ SIFONU S LITINOVOU DEŠŤOVOU MŘÍŽÍ D400

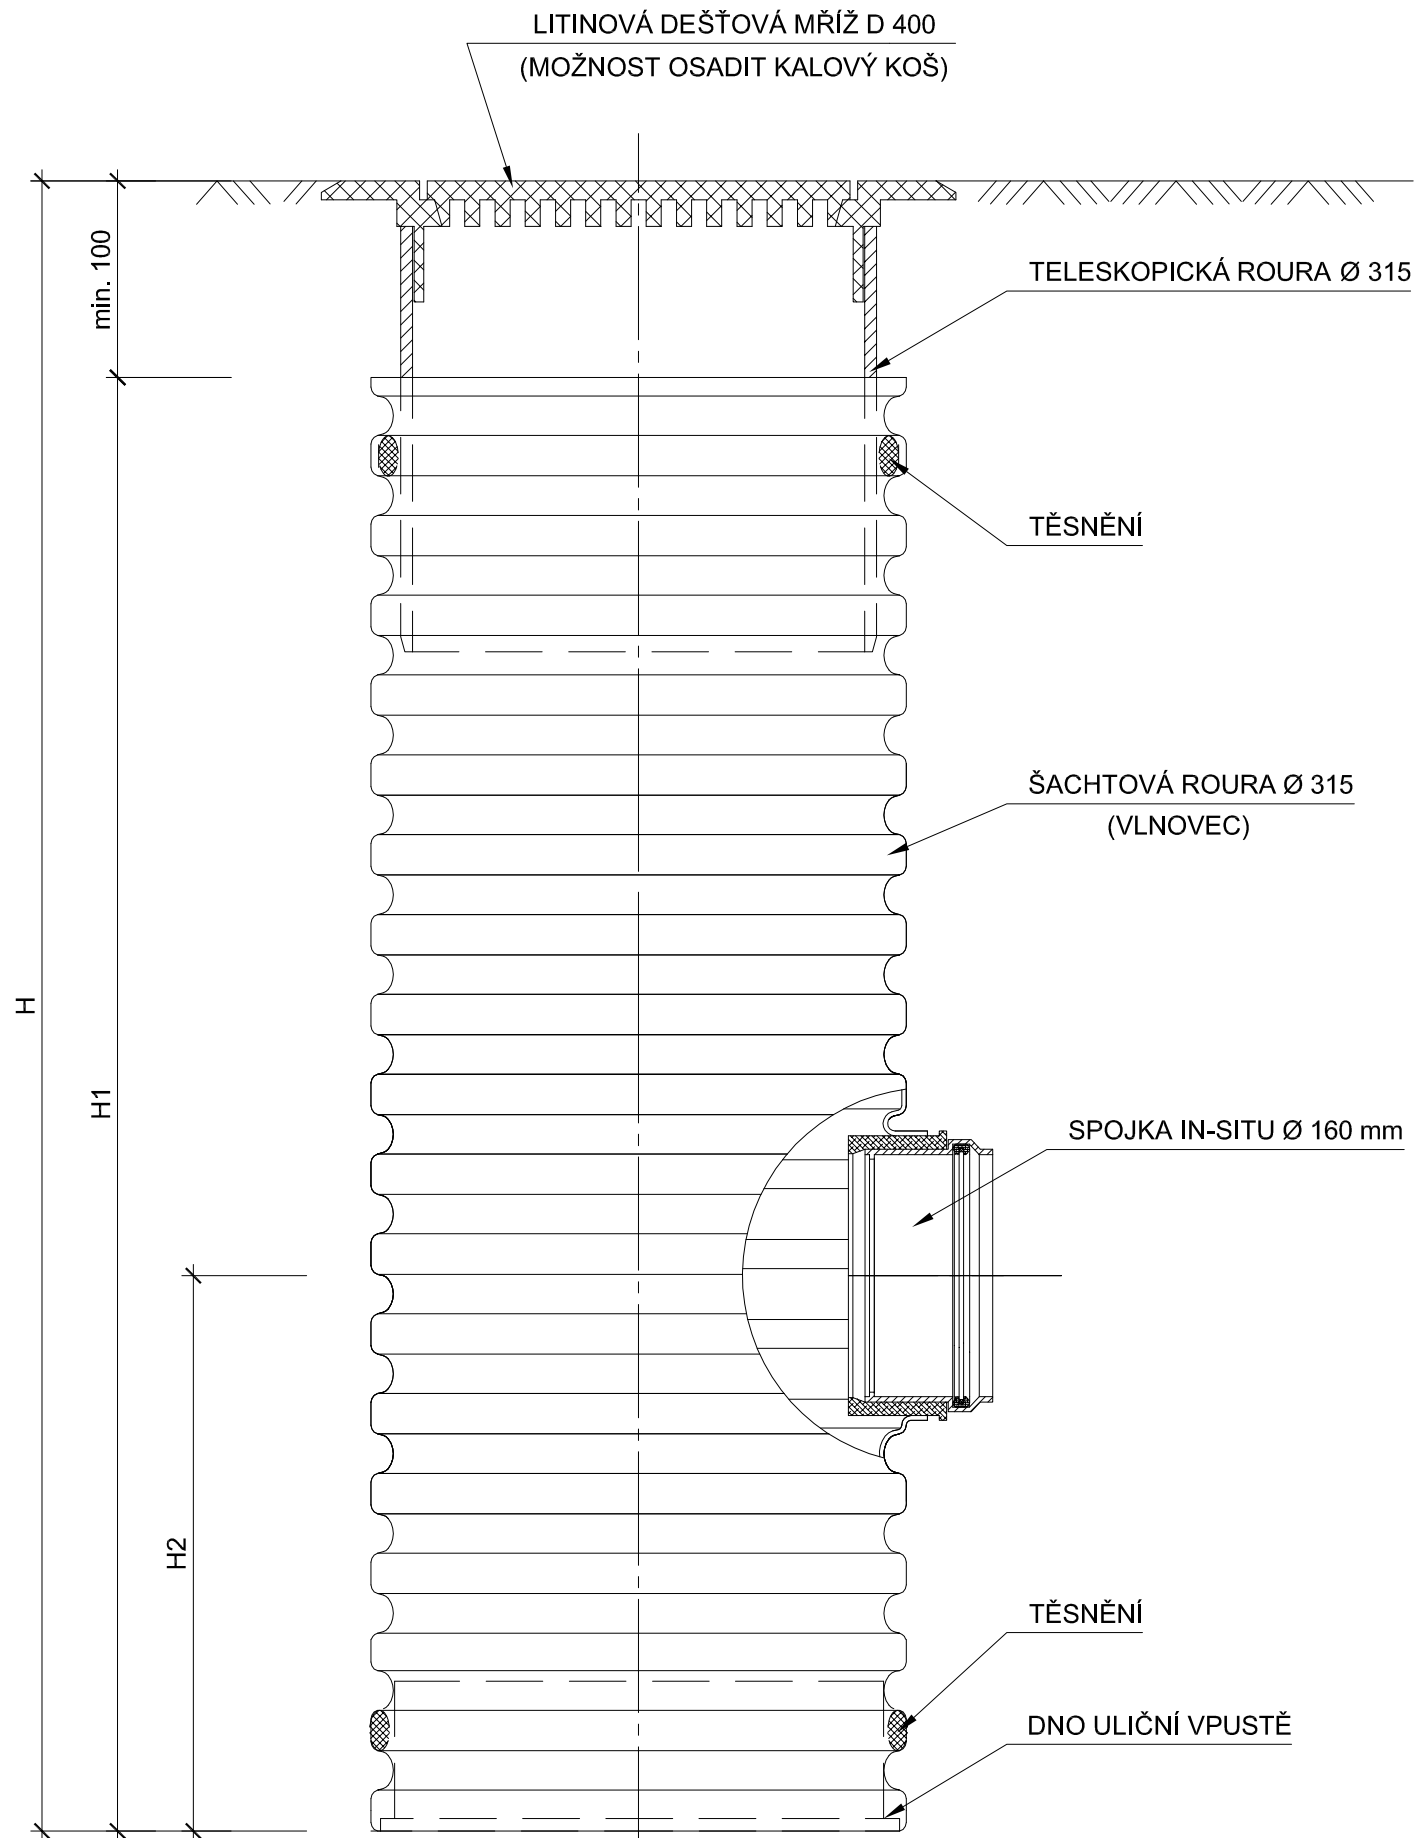

## POZNÁMKA:

PŘED VLASTNÍM ZAHÁJENÍM ZEMNÍCH PRACÍ JE ZHOTOVITEL STAVBY POVINEN POŽÁDAT JEDNOTLIVÉ SPRÁVCE PODZEMNÍCH SÍTÍ TECHNICKÉHO VYBAVENÍ O JEJICH VYTÝČENÍ.

## C. Stavební část

|                     |  |                    |  |              |           |  |
|---------------------|--|--------------------|--|--------------|-----------|--|
| Změny               | c  |                    | Datum  |              | Podpis    |  |
|                     | b  |                    |  |              |           |  |
|                     | a  |                    |  |              |           |  |
| Navrhl / vypracoval | Zodp. projektant   | Techn. kontrola    | ZHOTOVITEL   |              |           |  |
| Ing. NOVÁK Vojtěch  | Ing. NOVÁK Zbyněk  | Ing. NOVÁK Vojtěch | <b>Ing. Zbyněk NOVÁK</b><br>projektová činnost ve výstavbě<br>Čajkovského 49, 746 01 OPAVA<br>☎ 724 338 616<br>e-mail: znovak@email.cz |              |           |  |
| podpis:             | podpis: <i>Novak</i>   | podpis:            |  |              |           |  |
| Obec:               | HEŘMANOVICE  | Kraj:              | MORAVSKOSLEZSKÝ  | Formát       | 2 A4      |  |
| Objednatel:         | OBEC HEŘMANOVICE, 793 74 HEŘMANOVICE 131                               |                    | Datum  | 10/2011      |           |  |
| Akce:               | <b>Chodníky podél silnice II/453<br/>v obci Heřmanovice - I. etapa</b> |                    |  | Čís. zakázky | 11-09-DSP |  |
| Příloha:            | <b>ULIČNÍ VPUŠŤ</b>  |                    |  | Stupeň:      | D S P     |  |
|                     |  |                    |  | Měřítko:     | 1 : 5     |  |
|                     |  |                    |  | Příloha č.:  | C-106     |  |