

ál ní mapa

Katastrál

Měření plochy a obvodu

Mapa poz. katastru + ortofoto

Znovu


Smazat
poslední
bod

Plocha: 213.29 m²

Obvod: 73.22 m

Pevná

délka (m):

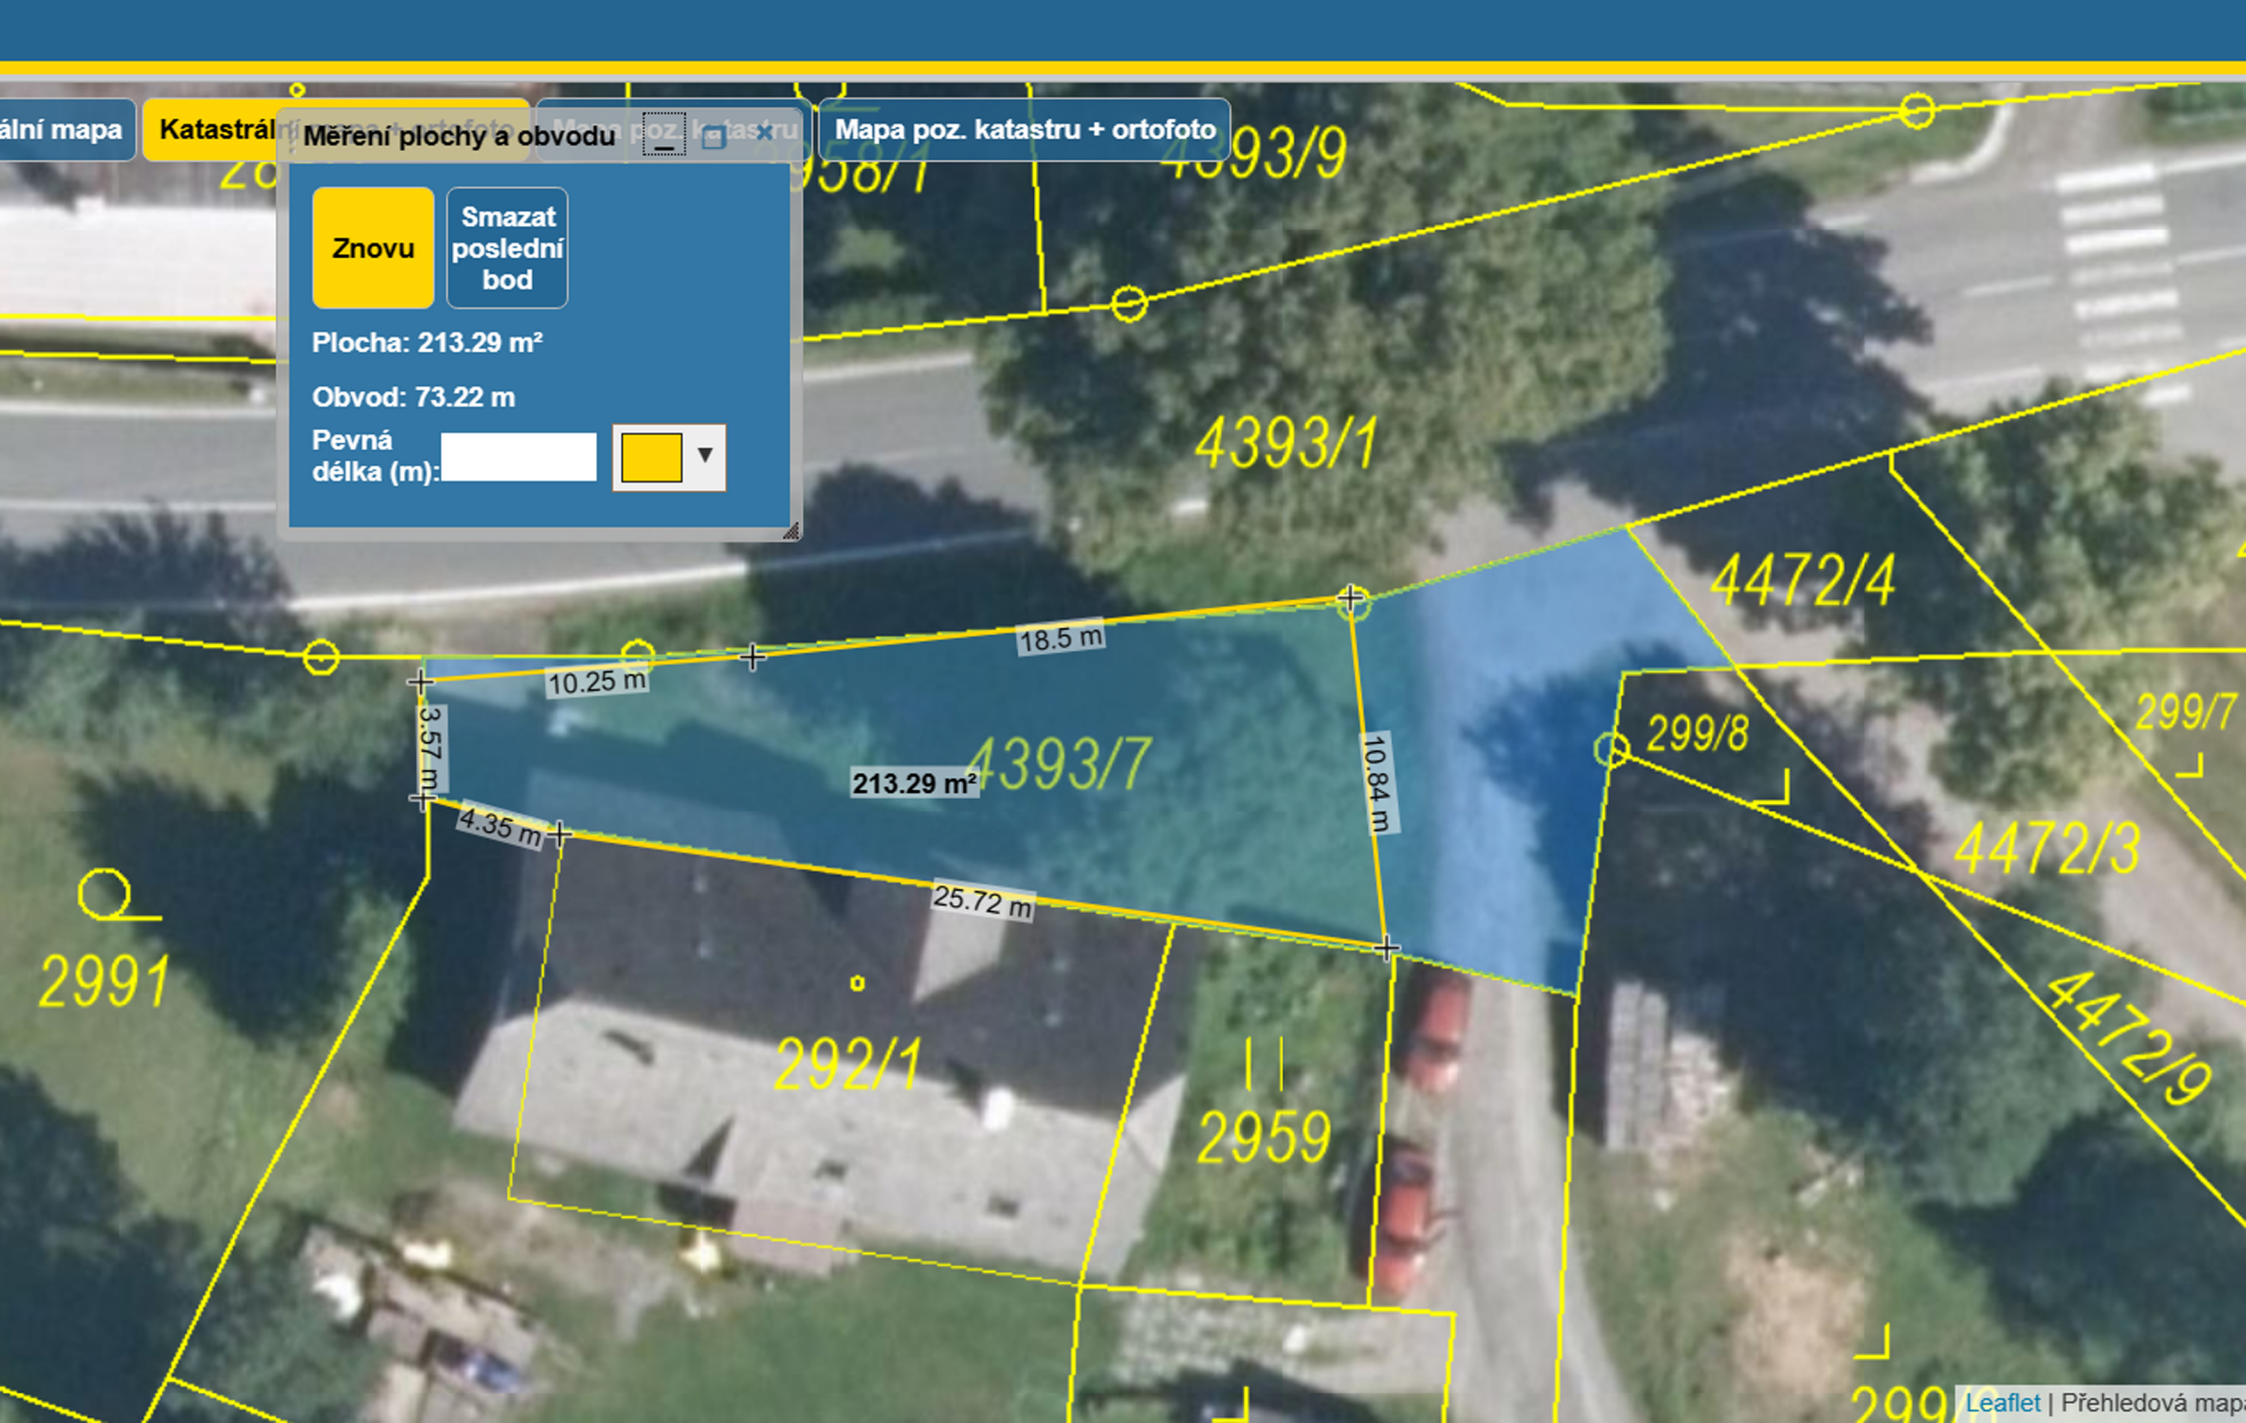

299

Leaflet | Přehledová mapa